


felmérési alaprajz m 1:100

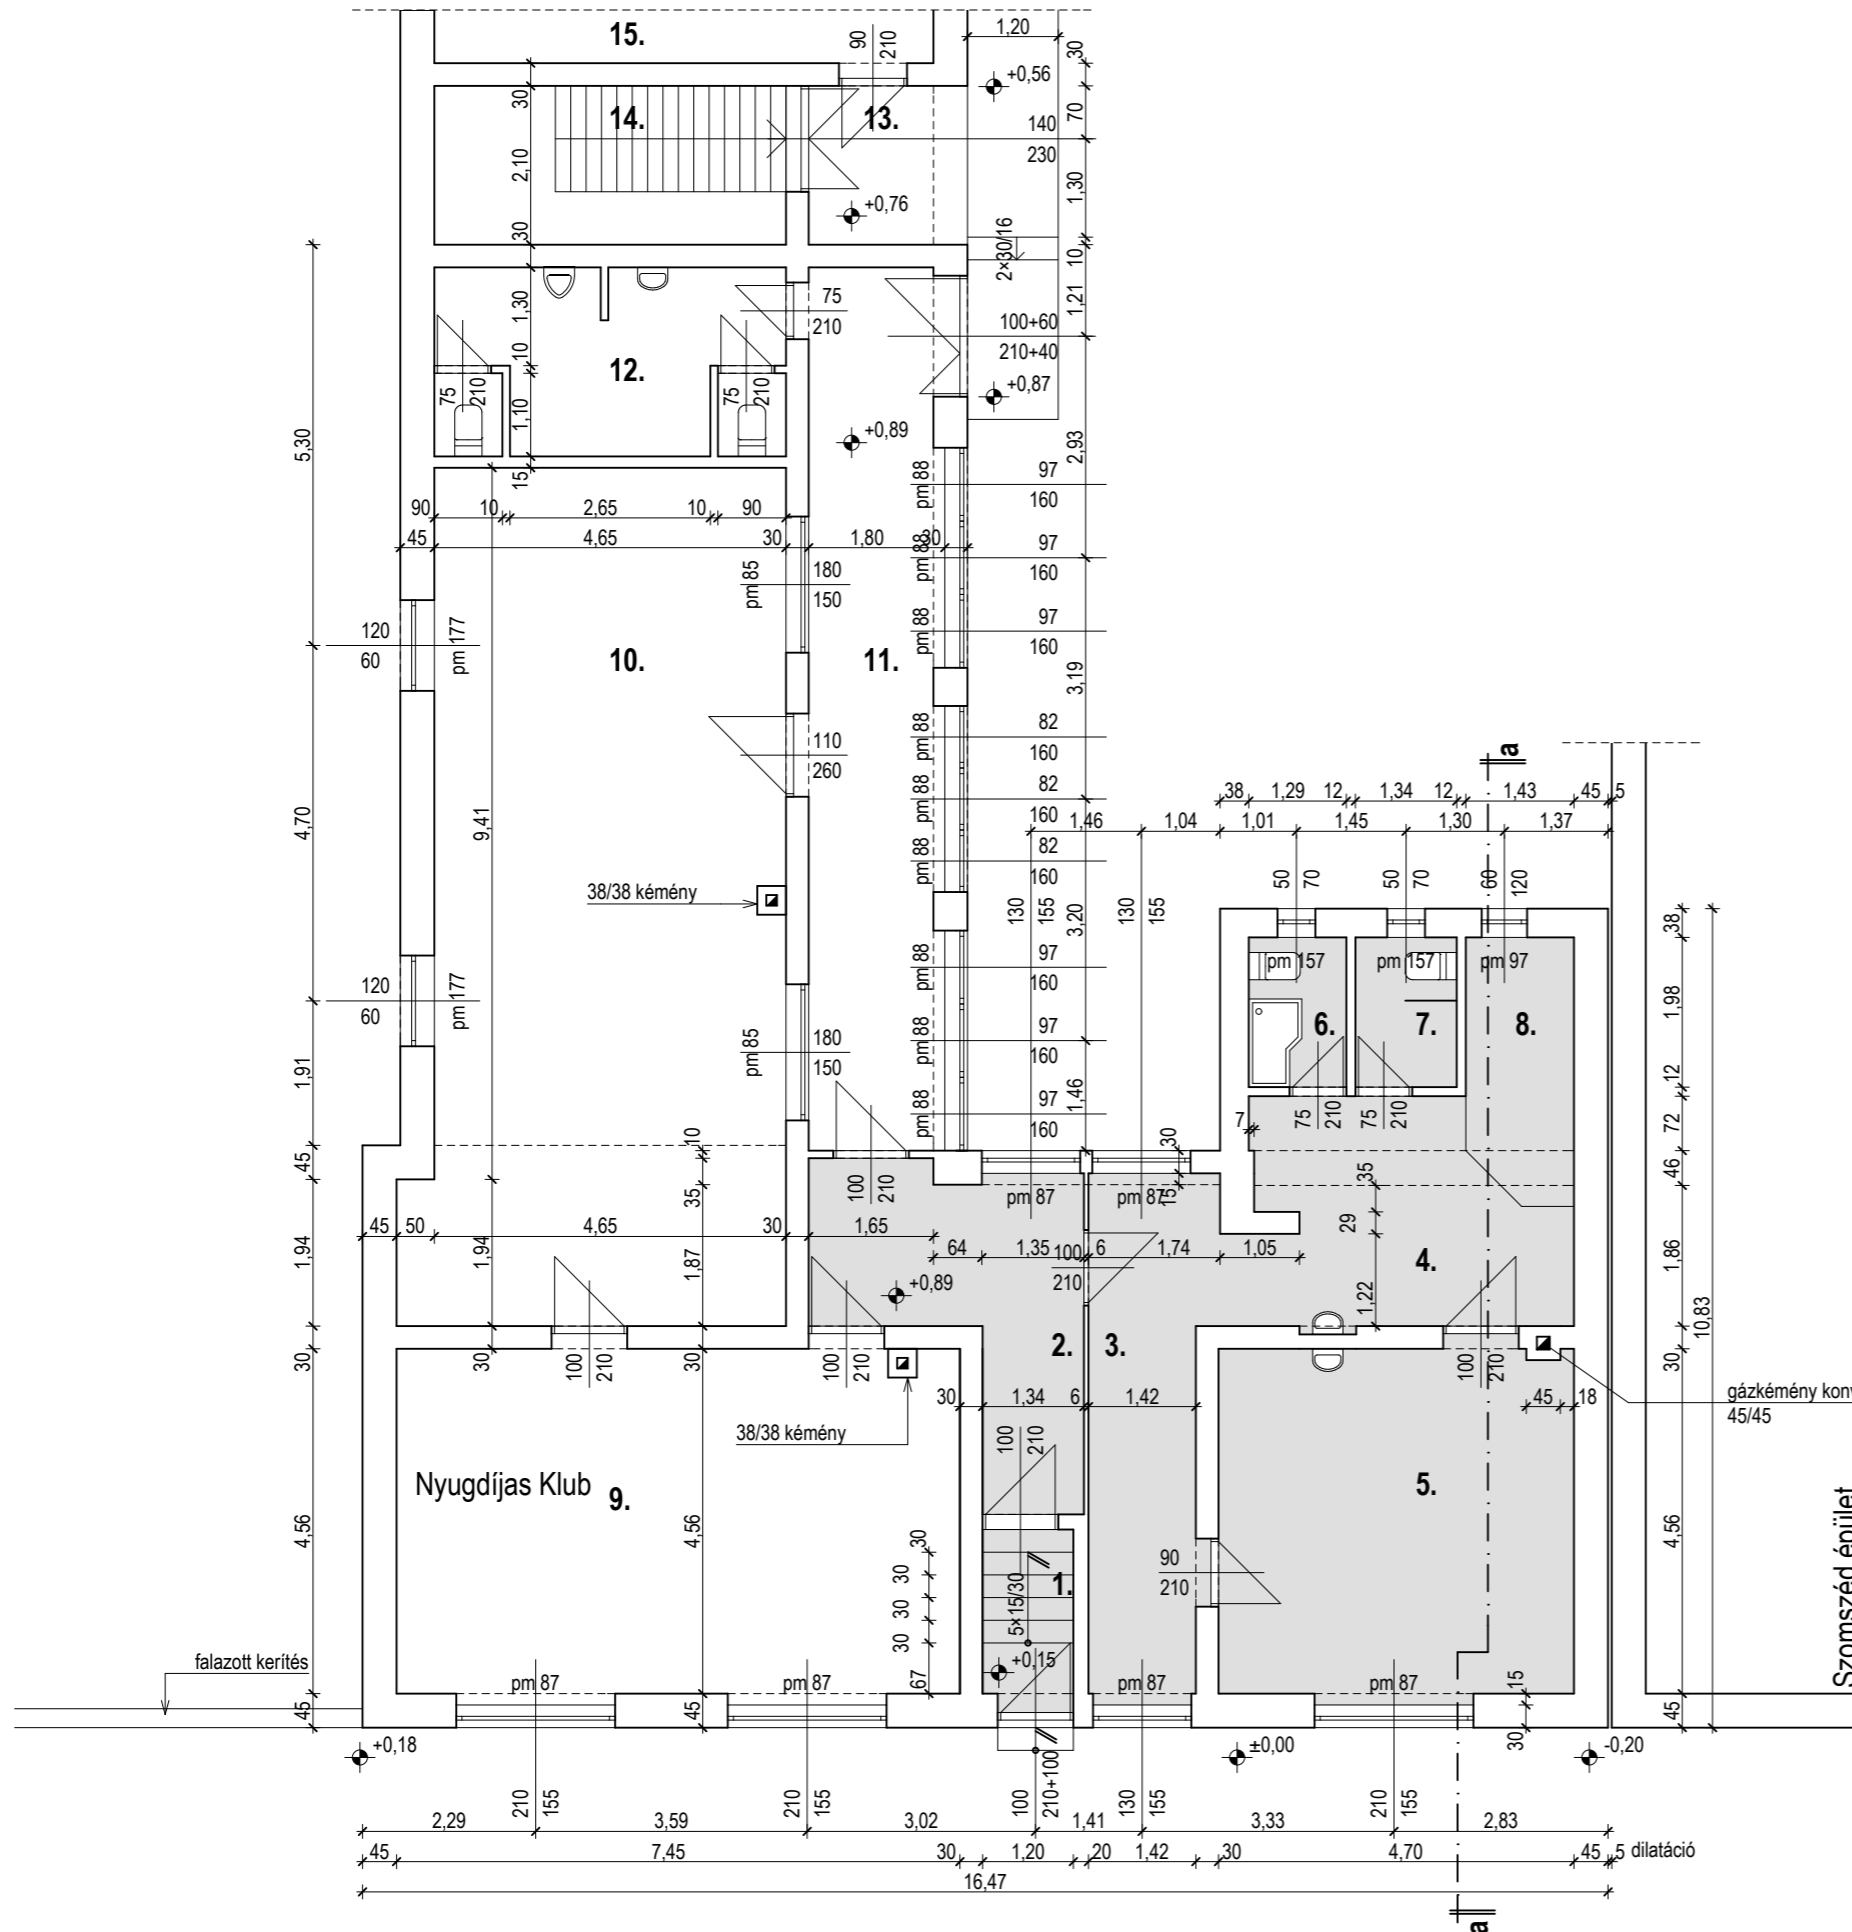

VÉDŐNŐI RENDELŐ

1. Bejárat, lépcső	gránit kerámia	2,60 m ²
2. Előtér	gránit kerámia	10,91 m ²
3. Váró	pvc	10,61 m ²
4. Közlekedő	pvc	11,55 m ²
5. Rendelő	pvc	21,43 m ²
6. Szülői WC/gyerekzuhany	mozaiklap	2,55 m ²
7. Védőnői mosdó	mozaiklap	2,65 m ²
8. Játékosarok	szőnyegpadló	4,79 m ²
összesen:		67,09 m²

NYUGDÍJAS KLUB

9. Nyugdíjas klub olvasóterem	parketta	33,97 m ²
10. Nyugdíjas klub interaktív társalgó	parketta	53,75 m ²
11. Közlekedő	kerámia	19,27 m ²
12. Mosdó-WC vizesblokk	kerámia	11,13 m ²
13. Előtér	simított beton	4,20 m ²
14. Pincelejáró	(tervezésbe nem vont)	
15. Volt pajtarész	(tervezésbe nem vont)	

A felújítási munka nem építési engedély köteles!