


utcai (északi) főhomlokzat m 1:100

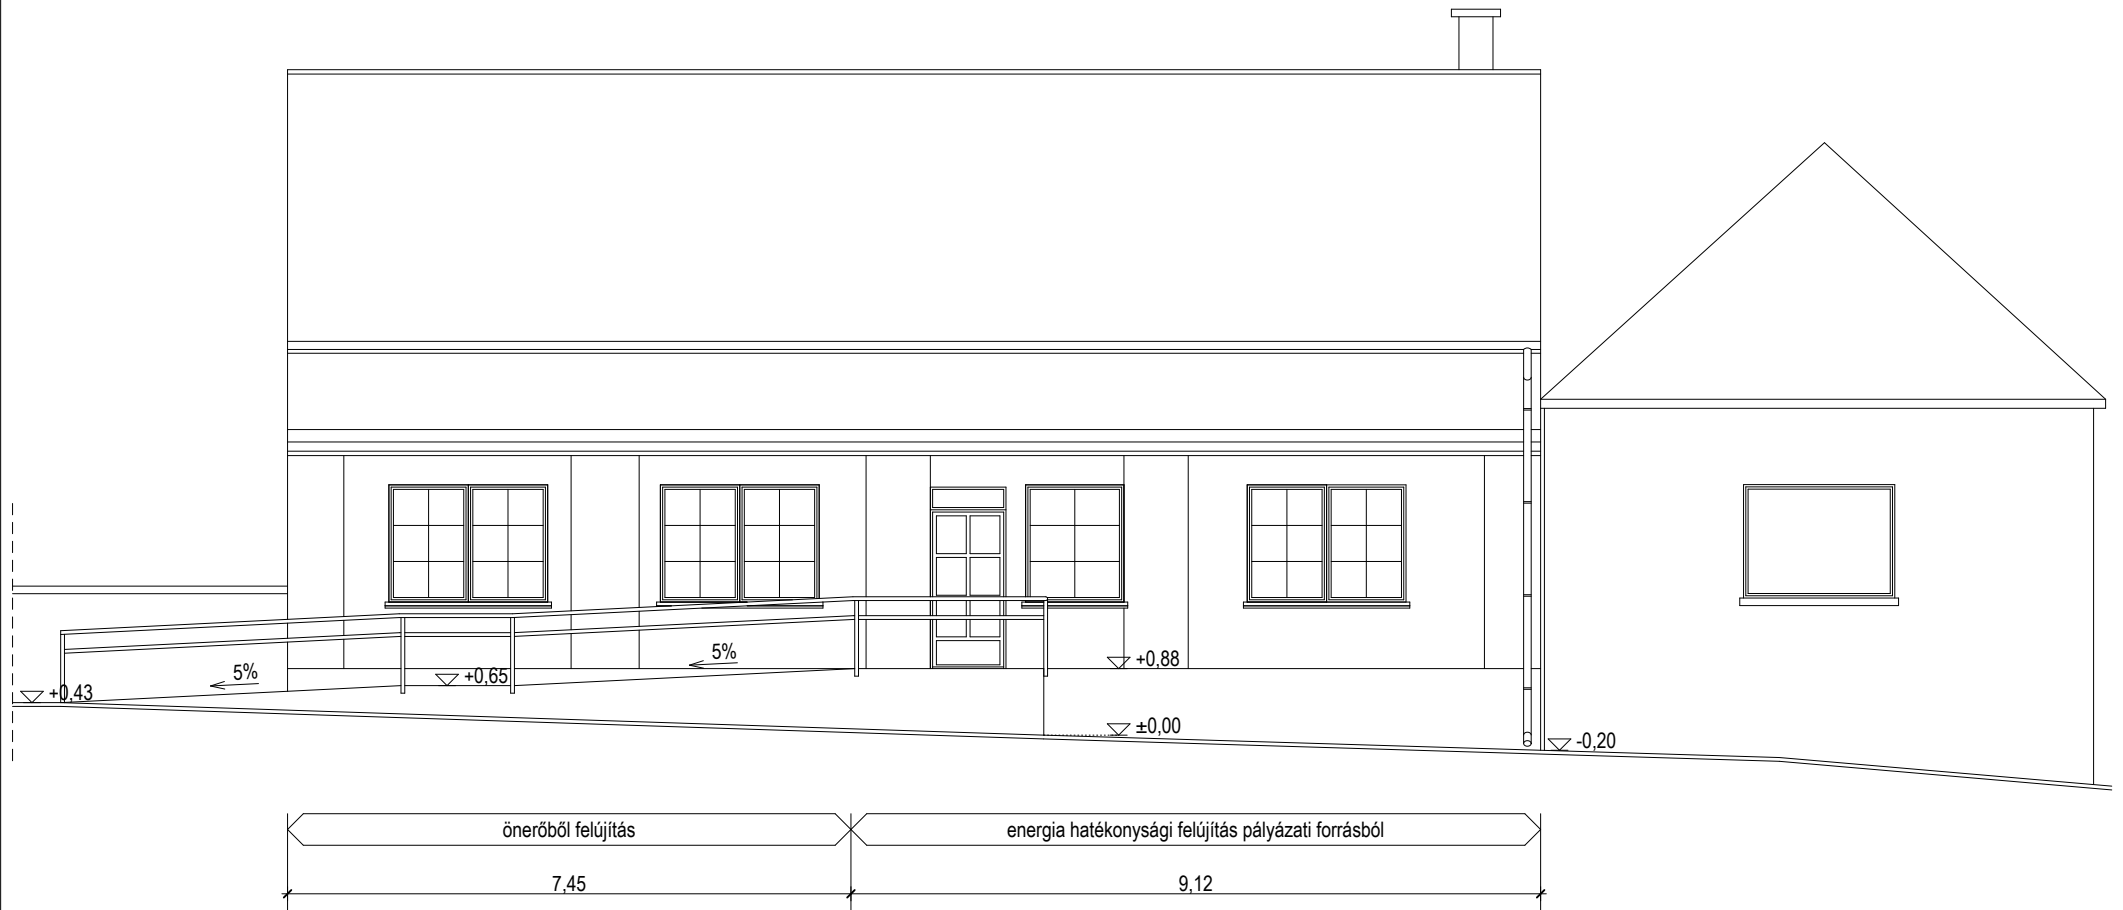

A felújítási munka nem építési engedély köteles!