


tervezett energia hatékonysági felújítás akadálymentes feljáróval  
alaprész m 1:100

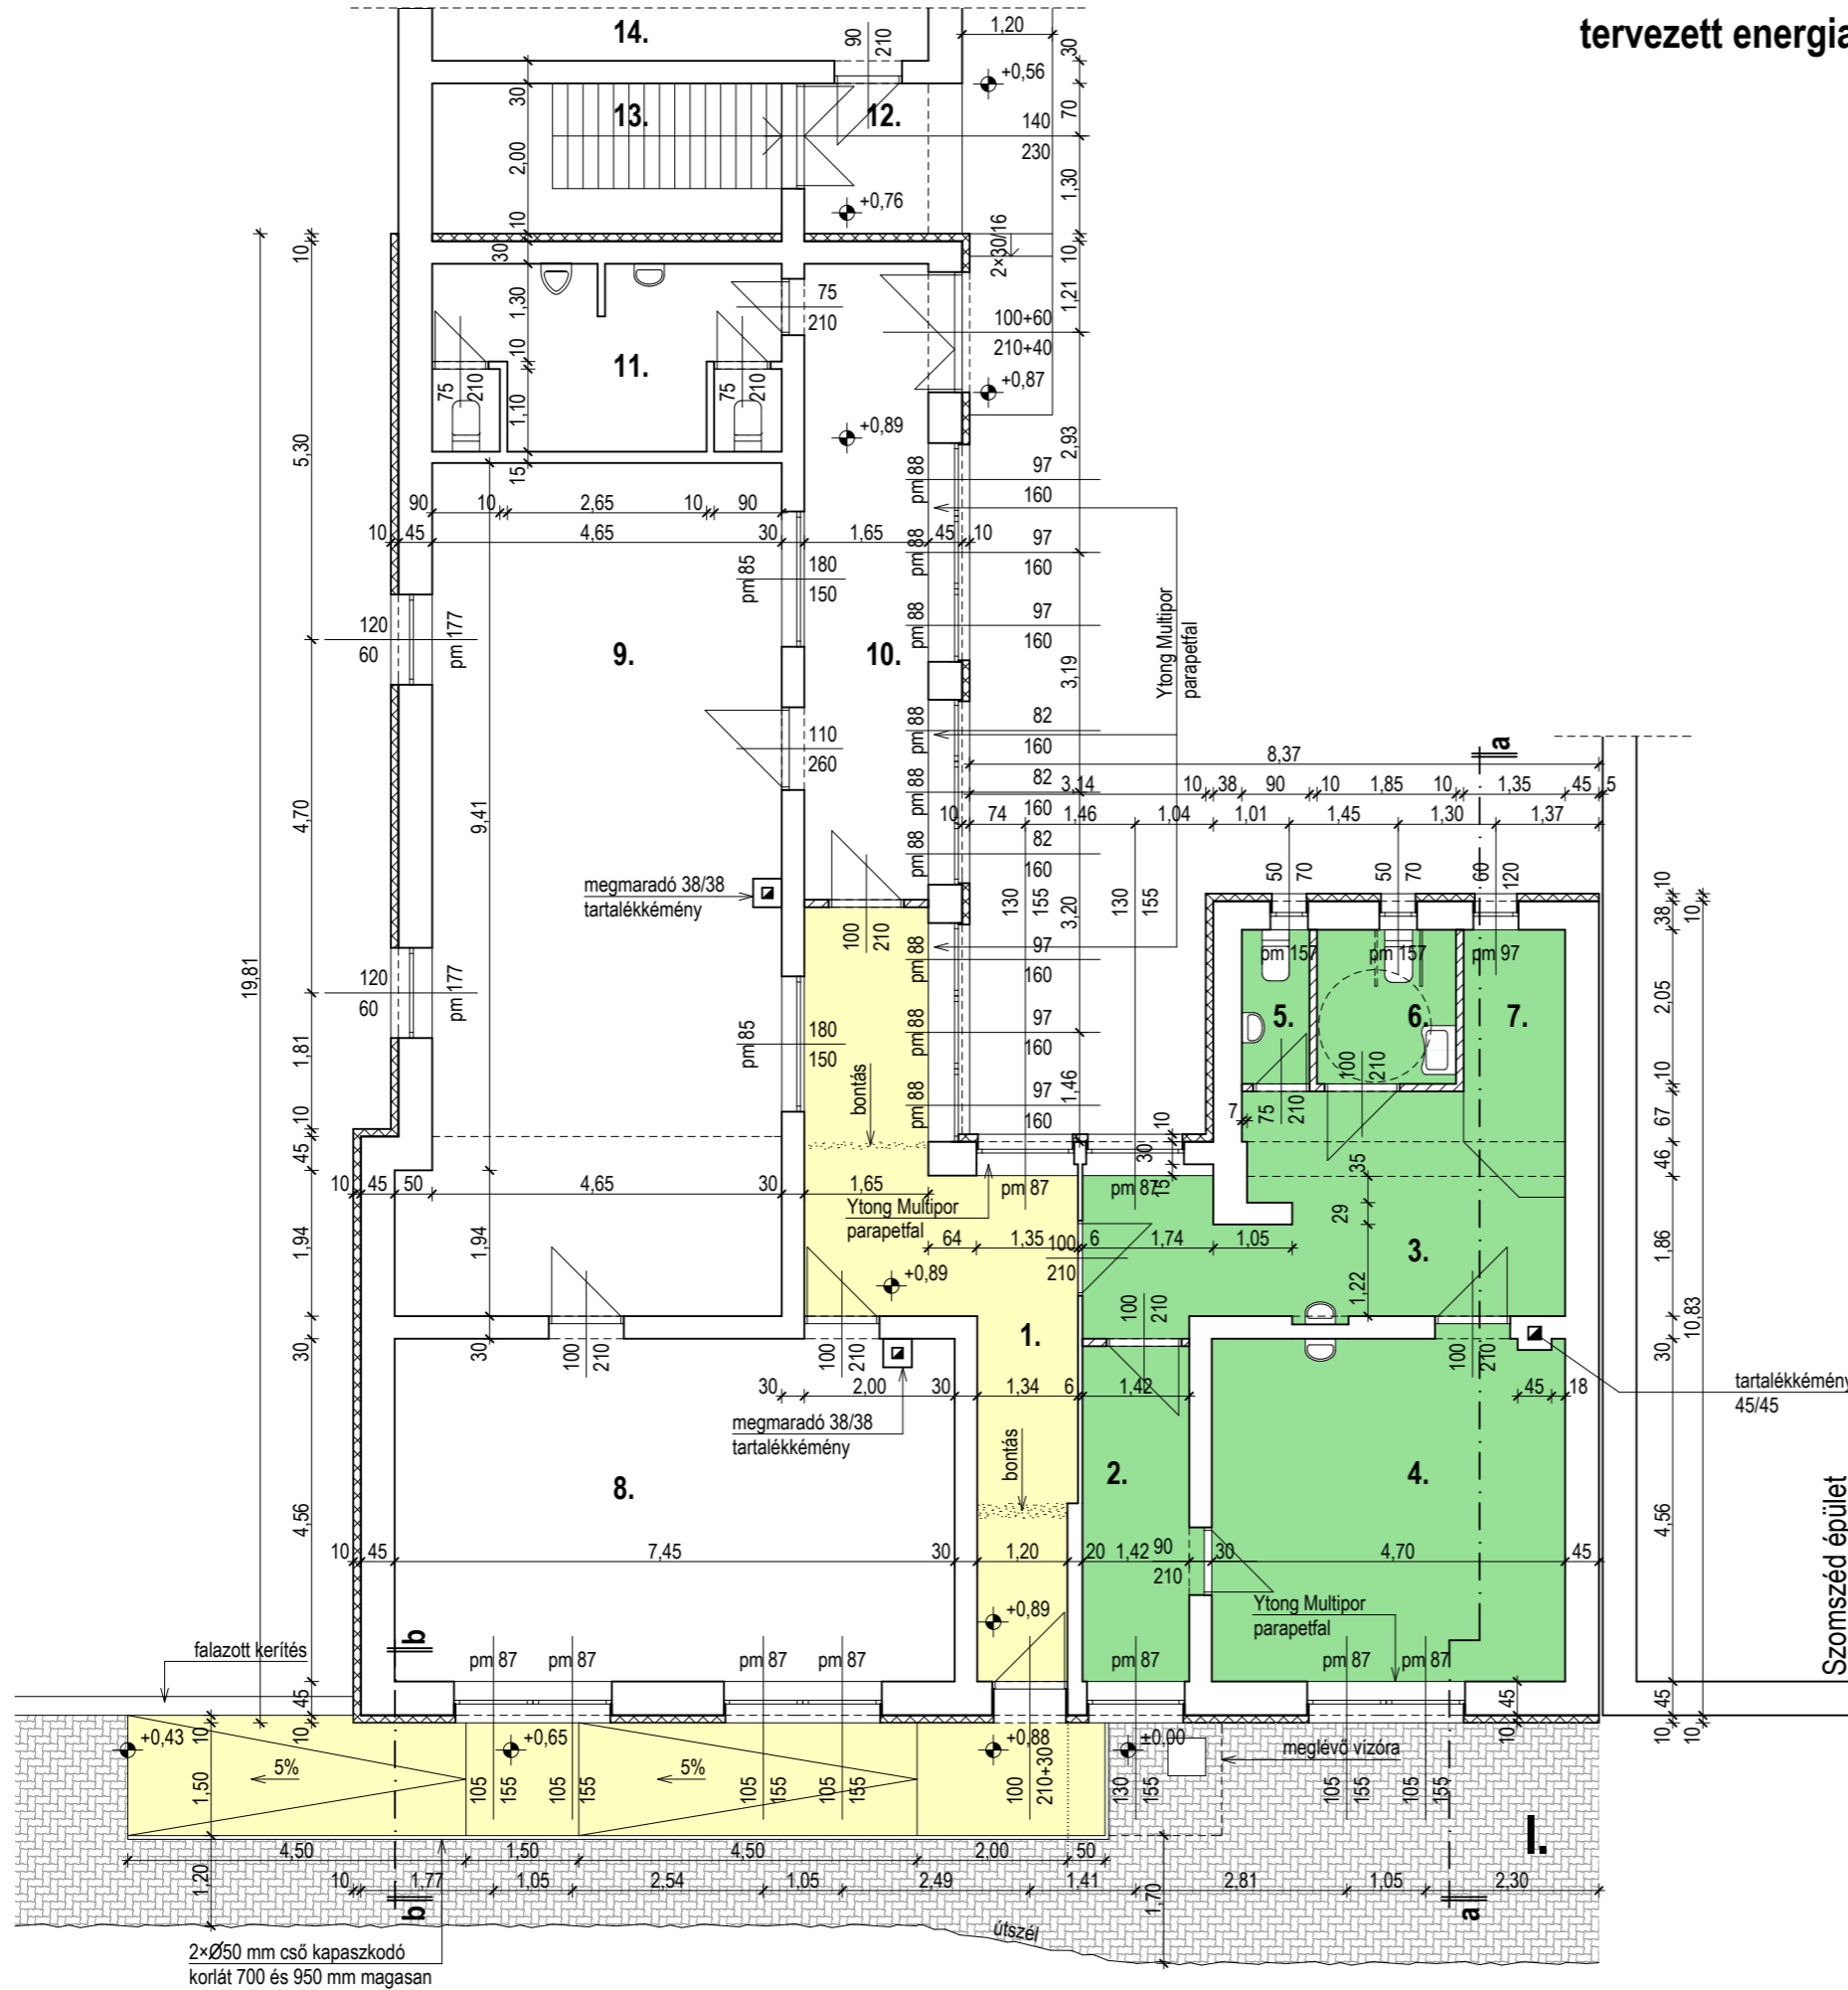

**KÖZÖS HASZNÁLATÚ TEREK**

Rámpa	
fagyálló cs.m. kerámia	19,50 m <sup>2</sup>
1. Bejárat/babakocsi tároló	
kerámia	18,88 m <sup>2</sup>

**VÉDŐNŐI RENDELŐ**

2. Öltöző	
kerámia	6,51 m <sup>2</sup>
3. Váró	
kerámia	15,20 m <sup>2</sup>
4. Rendelő	
kerámia	21,56 m <sup>2</sup>
5. Személyzeti WC	
kerámia	1,85 m <sup>2</sup>
6. Akadálymentes WC	
kerámia	3,79 m <sup>2</sup>
7. Játzósarok	
kerámia	4,53 m <sup>2</sup>
<b>összesen:</b>	<b>53,44 m<sup>2</sup></b>

**NYUGDÍJAS KLUB**

8. Nyugdíjas klub olvasóterem	
parketta	33,97 m <sup>2</sup>
9. Nyugdíjas klub interaktív társalgó	
parketta	53,75 m <sup>2</sup>
10. Közlekedő	
kerámia	13,96 m <sup>2</sup>
11. Mosdó-WC vizesblokk	
kerámia	11,13 m <sup>2</sup>
12. Előtér	
simított beton	4,20 m <sup>2</sup>
13. Pincelejáró	
(tervezésbe nem vont)	
14. Volt pajtarész	
(tervezésbe nem vont)	

I. Akadálymentes parkoló  
térburkoló kőburkolat

A felújítási munka nem építési engedély köteles!